


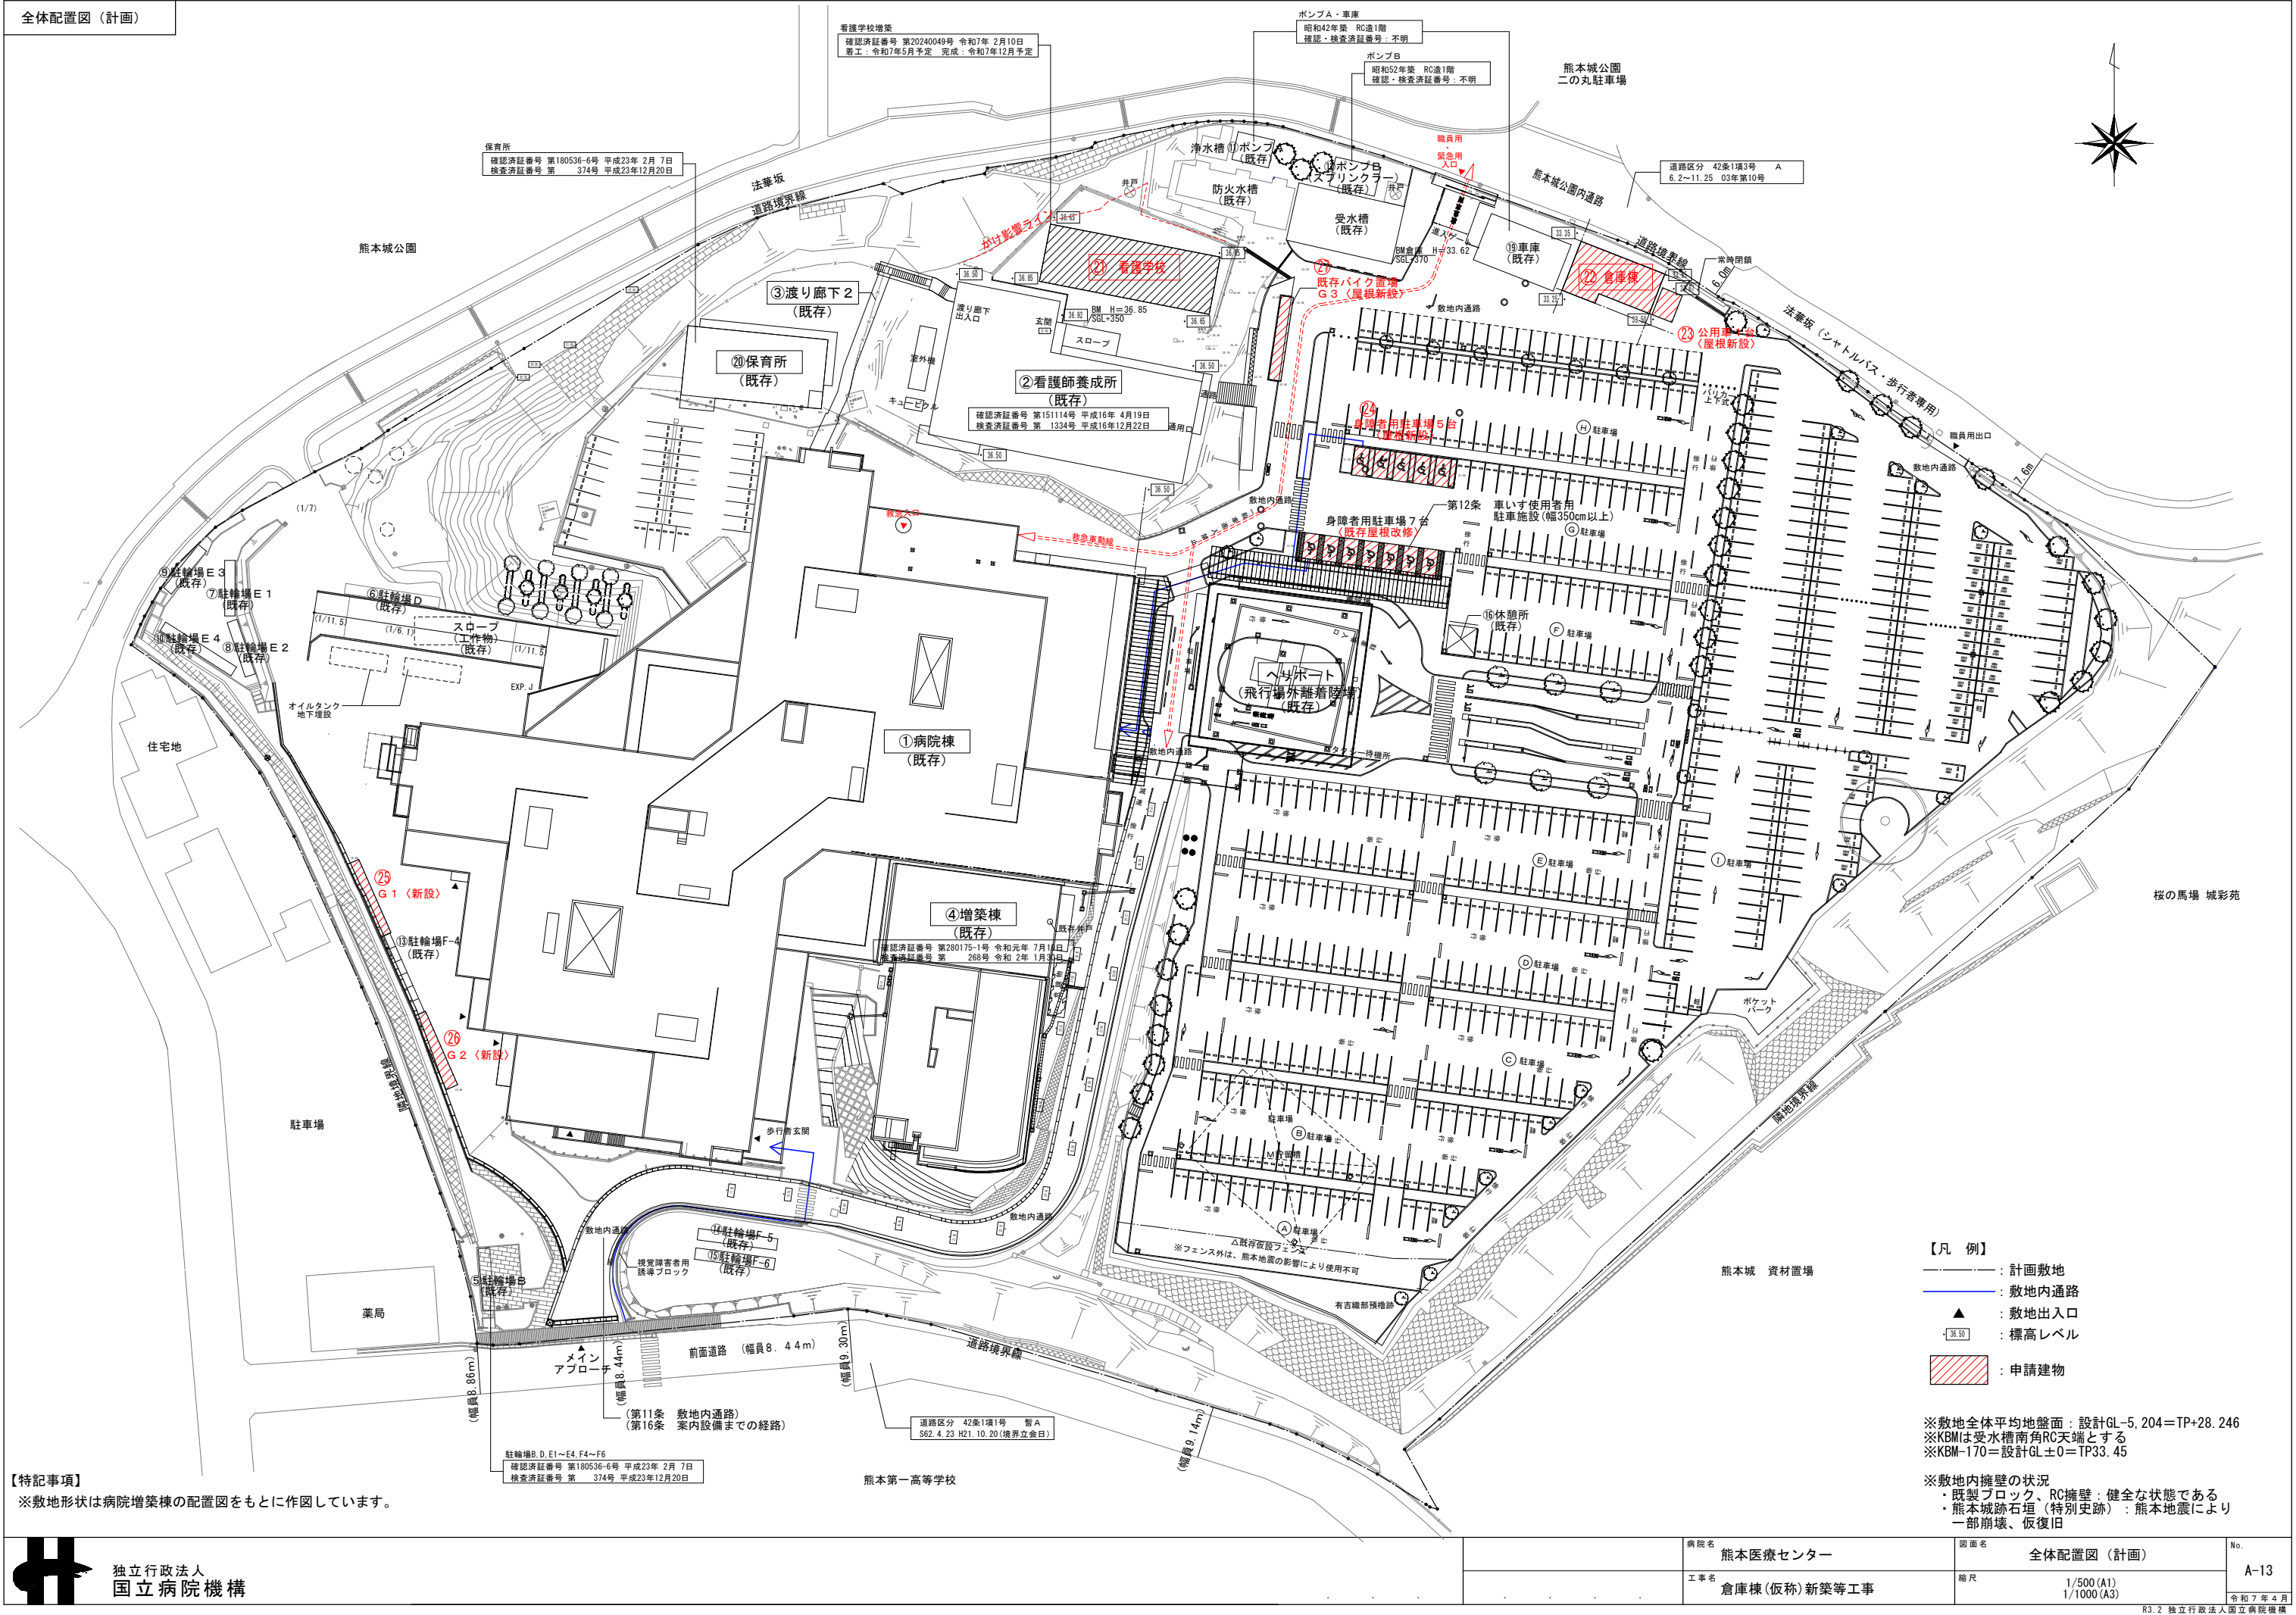

1. 工事名称

工事名称	独立行政法人国立病院機構熊本医療センター倉庫棟（仮称）新築等工事	発注者	独立行政法人国立病院機構熊本医療センター
建設地	（地名地番） 熊本県熊本市中央区二の丸3番1，古城町1番 （住居表示） 熊本県熊本市中央区二の丸1番5号	院長	日高 道弘
主要用途	倉庫業を営まない倉庫（消防法 防火対象物：（14）項 ）		
工事種別	新築・増築（ 別棟新築 ）改築・改修（大規模の修繕）・室内装飾 用途変更（大規模の模様替）・仮設建築・解体・移設・移転	工 期	着手 完了

2. 敷地状況

敷地面積	公簿 54906 ^M 2 32 (= 16609 ^坪 16) 机上 ^M 2 (= ^坪)	建ぺい率 容積率	基準建ぺい率 60%00 基準容積率 200%00
用途地域	第 種低層住居専用地域・第 種中高層住居専用地域（ 第2種住居地域 ）準住居地域 近隣商業地域・商業地域・準工業地域・工業地域・工業専用地域・指定なし	日影規制	平均地盤面からの高さ 4 ^M 00 敷地境界線より5mを越え10m以内の範囲 5.0 時間内 敷地境界線より10mを越える範囲 3.0 時間内
防火地域	防火（ 準防火 ）指定なし・特定行政庁の指定地域		
その他の 地域地区	（都市計画区域内）都市計画区域外・（ 市街化区域 ）市街化調整区域・特別工業地区・特別用途地区・美観地区・再開発事業区域・特定街区・改良地区 文教地区（第 種）・風致地区（第 種）・高度地区（第 種）・駐車場整備地区・電波伝搬障害防止地区・多雪地区・災害危険地区・緑地地区 土地区画整理事業地区（ 宅地造成工事規制区域 ）国立公園（ ）・河川敷・その他（ 埋蔵文化財（包蔵地） ）（ 熊本城周辺地域の景観形成基準（重点地域）熊本城特別地区 ）		

3. 構造・規模

構 造	SRC造・RC造・PC造・鉄骨造（ 軽量鉄骨造 ）CB造・木造・その他	階 数	（B — ）（F 2 ）（P — ）
構造形式	ラーメン・壁・立体トラス・シェル・折版・軸組工法・枠組壁工法（ その他 ）	最高高さ	平均GLより 8 ^M 397 設計GLより 8 ^M 400
基 礎	（ 地盤支持 ）（ ベタ ）・布・独立） その他（ ） 杭支持（アースドリル・PHC杭・SC杭・鋼管杭・ペント・深基礎・摩擦杭・その他）	最高軒高	平均GLより 7 ^M 467 設計GLより 7 ^M 470
耐火建築物	準耐火建築物（ロー2）	その他・増築予定	—

4. 面 積

建築基準法	申請部分	申請以外の部分	合 計	建ぺい率・容積率	その他
建築面積	378 ^M 201 (= 114 ^坪 34)	13265 ^M 238 (=4012 ^坪 77)	13643 ^M 239 (=4127 ^坪 12)	60%00 ≧ 24%85	
延べ面積	579 ^M 297 (= 175 ^坪 44)	50767 ^M 203 (=15357 ^坪 02)	51347 ^M 200 (= 15532 ^坪 47)	容積対象面積 50306 ^M 274 200%00 ≧ 91%63	

5. 床 面 積

階 別	建築面積	申請床面積	申請外床面積	主 要 用 途
1階		124 ^M 277	0 ^M 200	倉庫
2階		124 ^M 277	0 ^M 200	倉庫
小計	127 ^M 296	249 ^M 254	0 ^M 200	
屋根	11 ^M 248	17 ^M 222	0 ^M 200	公用車置場
屋根	14 ^M 225	29 ^M 223	0 ^M 200	既存バイク置場
屋根	27 ^M 216	37 ^M 219	0 ^M 200	既存駐輪場
屋根	27 ^M 216	37 ^M 219	0 ^M 200	既存駐輪場
屋根	72 ^M 200	88 ^M 277	0 ^M 200	新設身障者用駐車場
屋根	98 ^M 200	120 ^M 283	0 ^M 200	既存身障者用駐車場
新設 計	378 ^M 201	579 ^M 297	0 ^M 200	
既存 計	13265 ^M 238	0 ^M 200	50767 ^M 203	
合 計	13643 ^M 239	51347 ^M 200		


6. 届出等

・開発行為：なし
・やさしいまちづくり条例：非該当
・建築確認申請：該当
・省エネ法：該当（延べ面積300㎡未満）※適用対象
・リサイクル法：該当（解体面積80㎡以上及び新築面積500㎡以上）
・埋蔵文化財：文化財保護法に基づく届出
・大規模行為届出：なし（高さ12m又は建築面積1000㎡超）

7. 工事範囲

・別途工事

・建築工事一式（建築工事、外構工事、電気設備工事、機械設備工事）

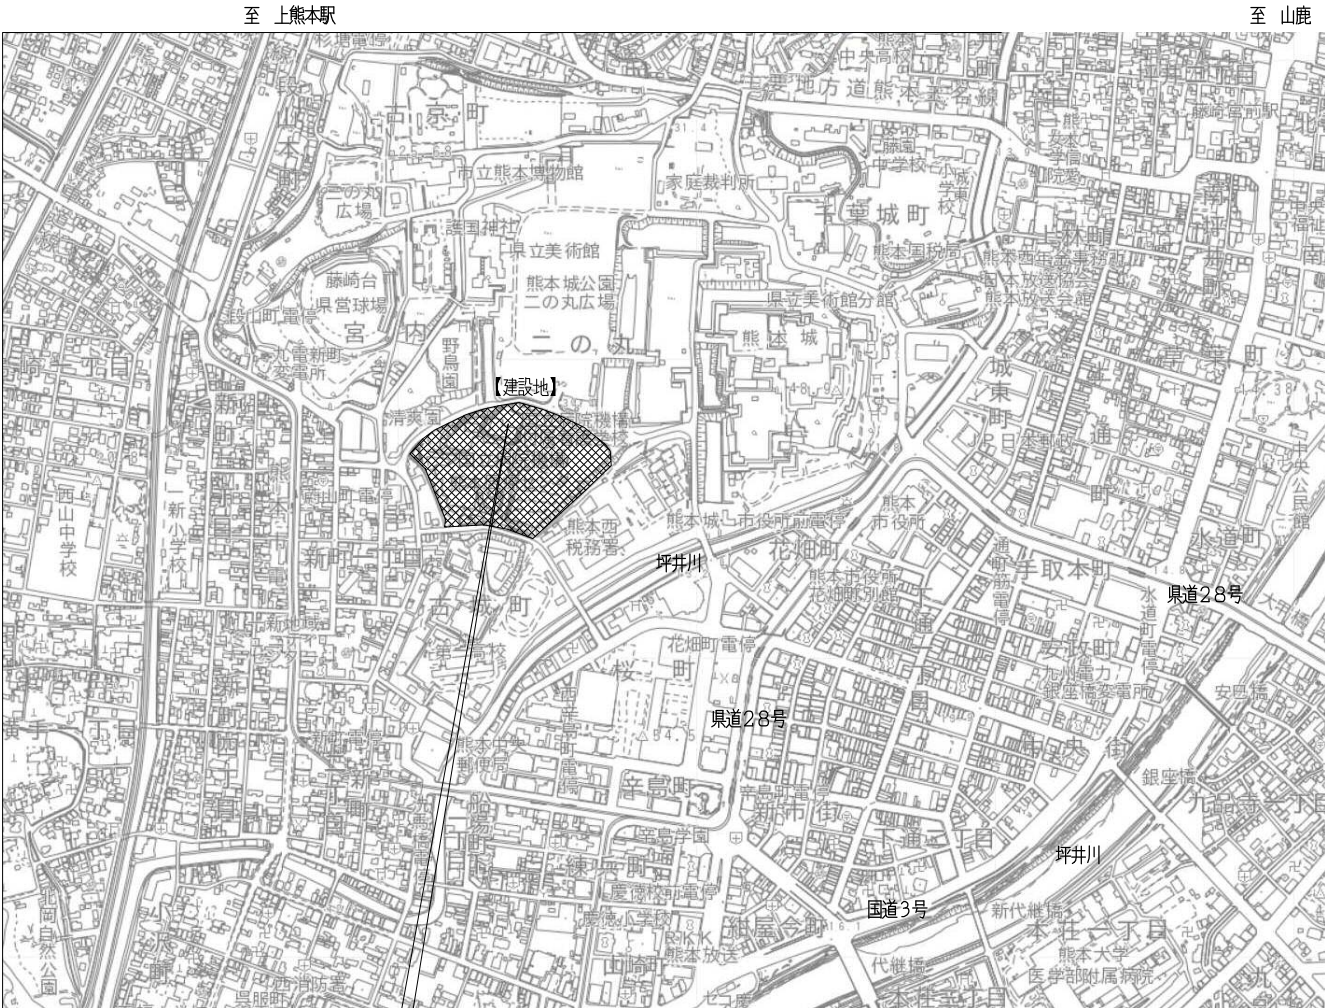


計画地：熊本県熊本市中央区二の丸3番1，古城町1番



独立行政法人
国立病院機構

病院名 熊本医療センター	図面名 建築概要・案内図	No. A-11
工事名 倉庫棟（仮称）新築等工事	縮尺 NON	令和7年4月

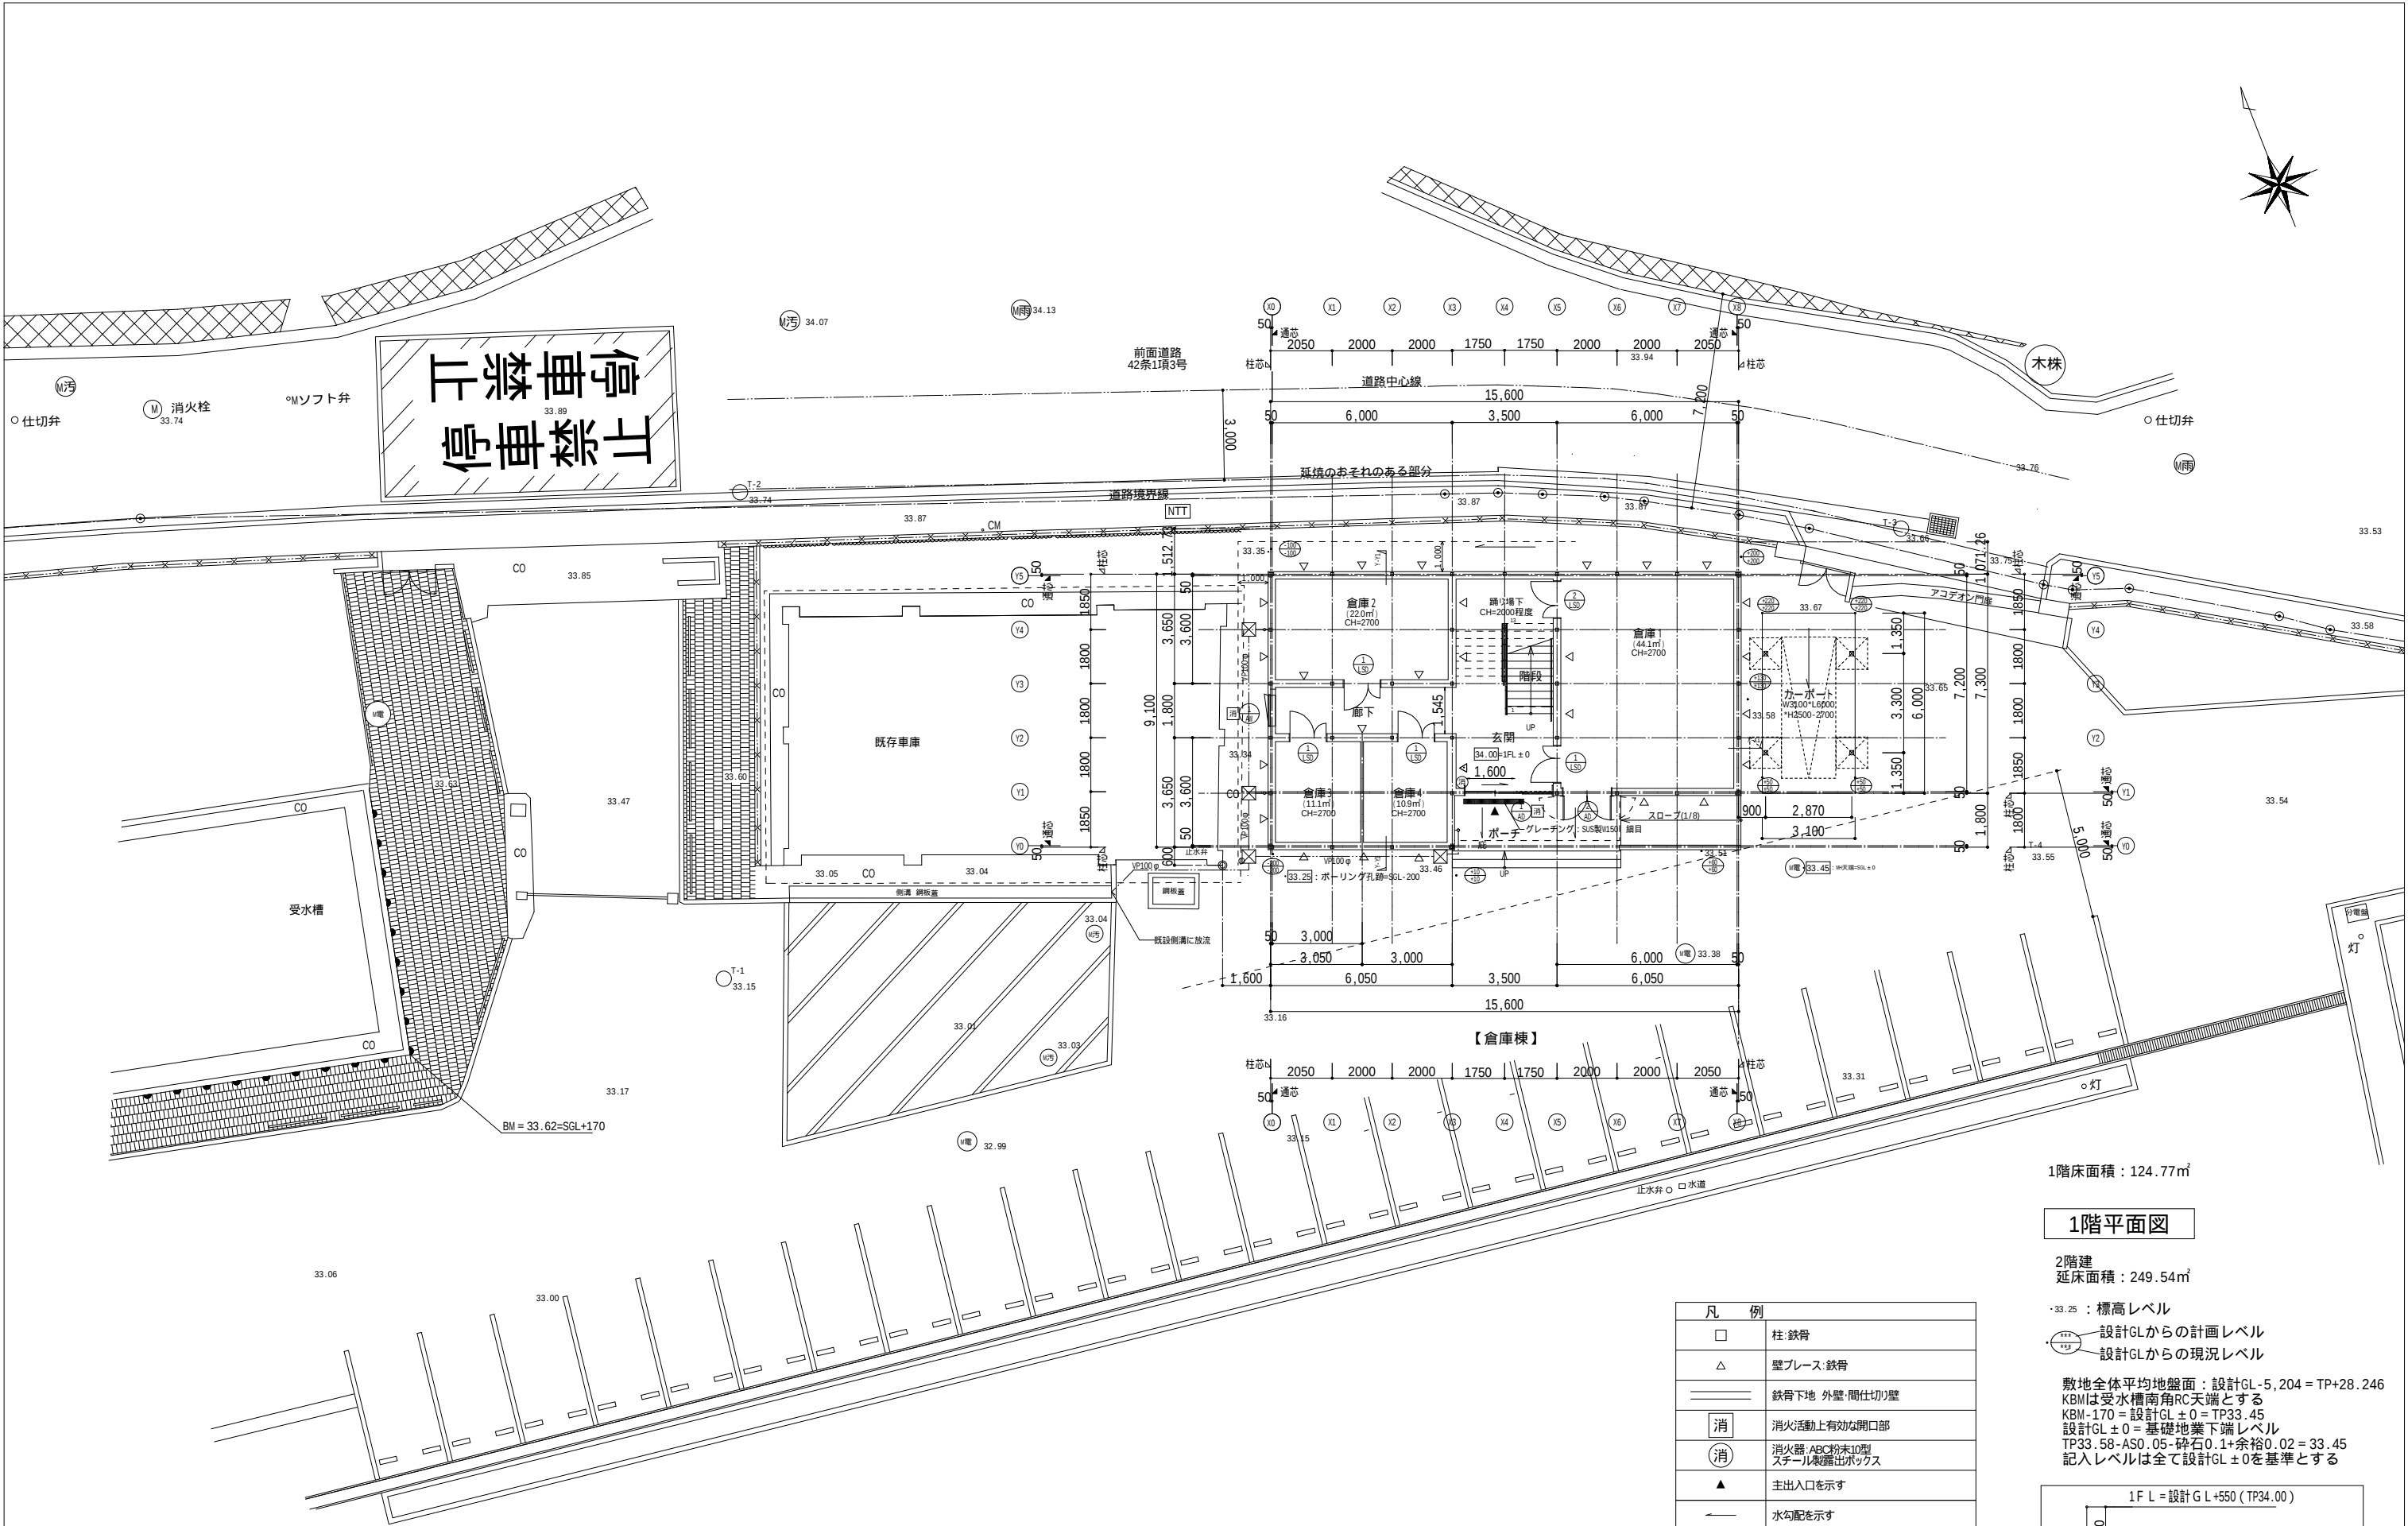


1階床面積：124.77㎡

1階平面図


2階建
延床面積：249.54㎡

- ・33.25：標高レベル
- 設計GLからの計画レベル
- 設計GLからの現況レベル


敷地全体平均地盤面：設計GL-5,204 = TP+28.246
KBMは受水槽南角RC天端とする
KBM-170 = 設計GL ± 0 = TP33.45
設計GL ± 0 = 基礎地薬下端レベル
TP33.58-ASO.05-砕石0.1+余裕0.02 = 33.45
記入レベルは全て設計GL ± 0を基準とする

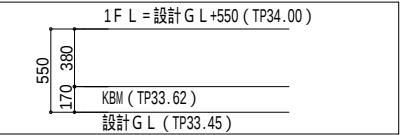

凡 例	
□	柱:鉄骨
△	壁ブレース:鉄骨
—	鉄骨下地 外壁:間仕切り壁
消	消火活動上有効な開口部
消	消火器:ABC粉末10型 スチール製露出ボックス
▲	主出入口を示す
←	水勾配を示す
AS	アスファルト舗装
CON	コンクリート舗装

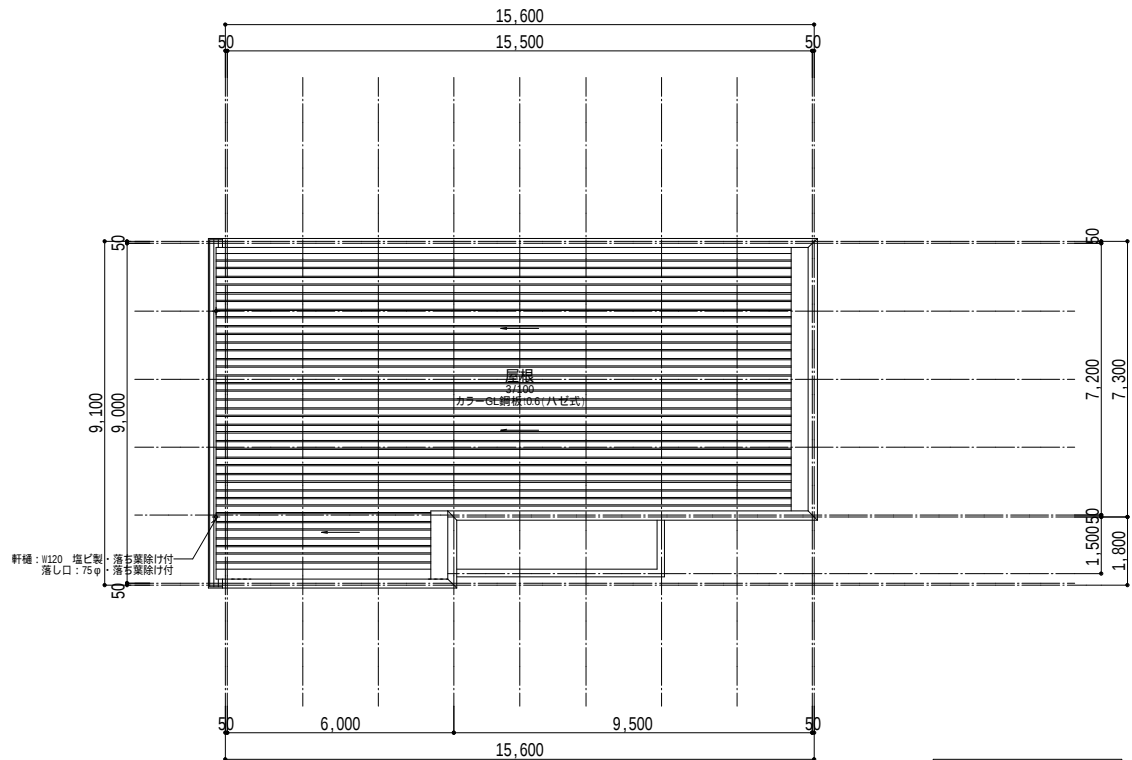

R階平面図

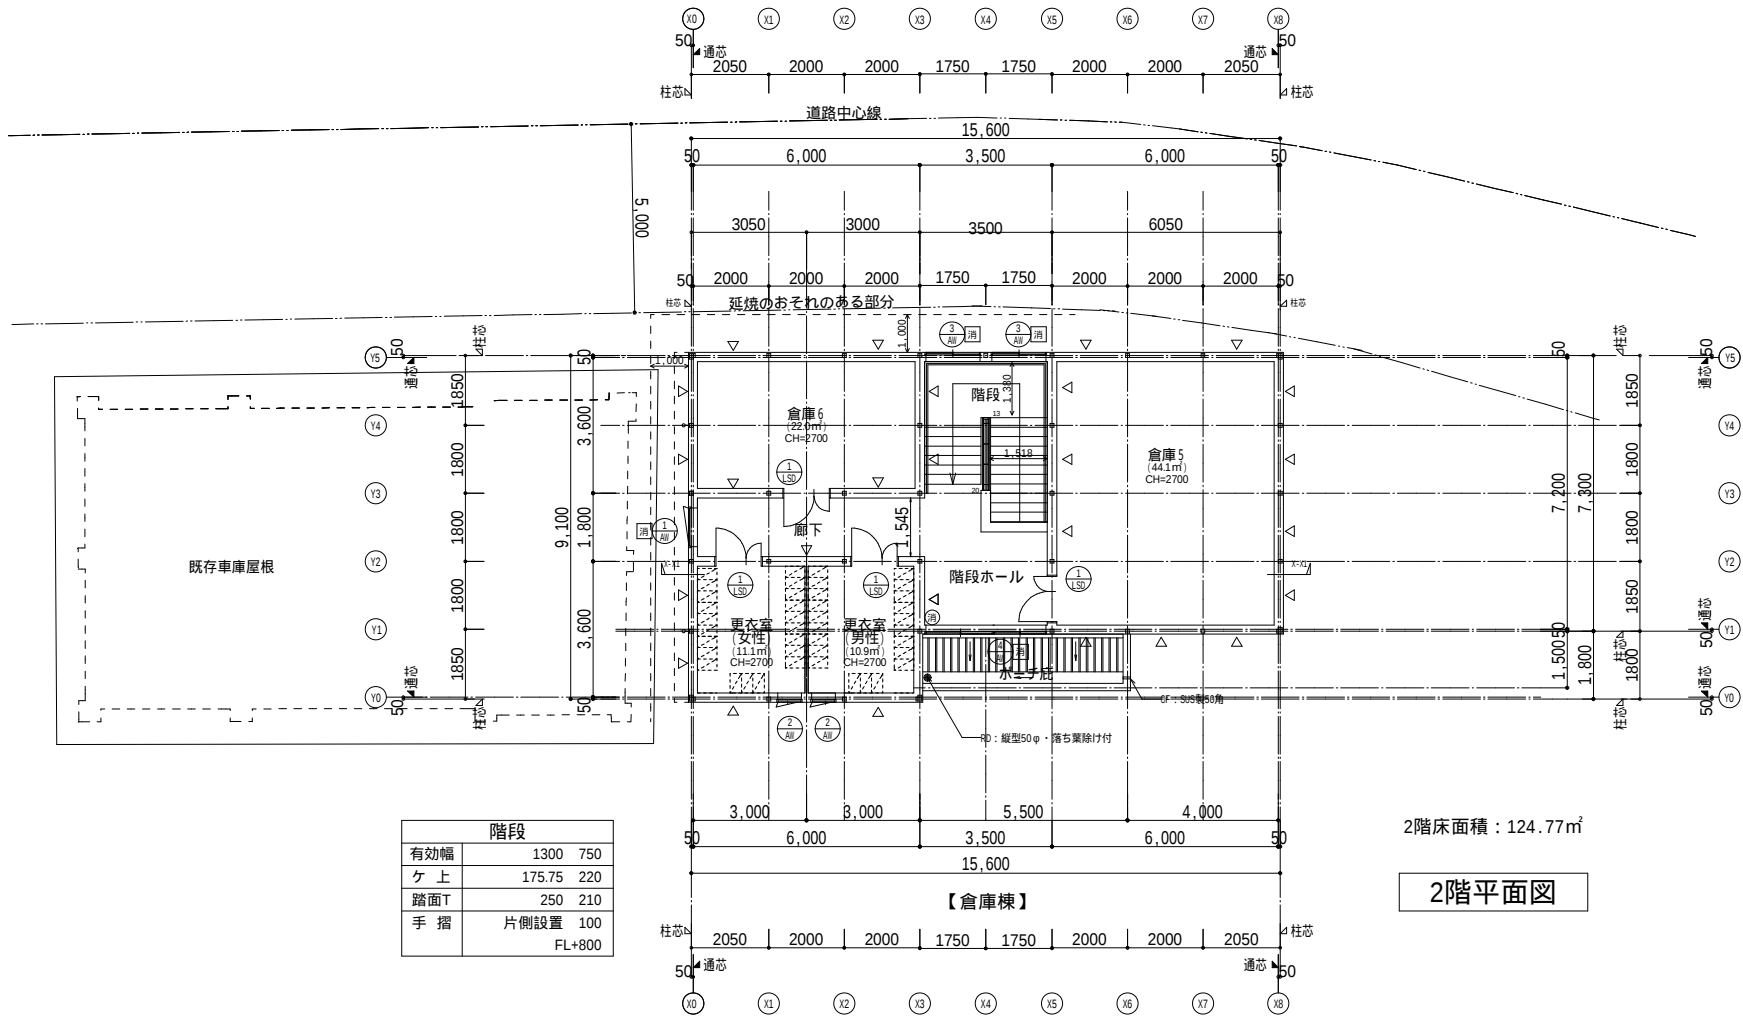


2階床面積: 124.77㎡


2階平面図

階段		
有効幅	1300	750
ケ上	175.75	220
踏面T	250	210
手摺	片側設置	100
	FL+800	


凡 例	
□	柱・鉄骨
△	壁ブレース・鉄骨
——	鉄骨下地 外壁・間仕切り壁
消	消火活動上有効な開口部
消	消火器・ABC粉末10型 スチール製露出ボックス

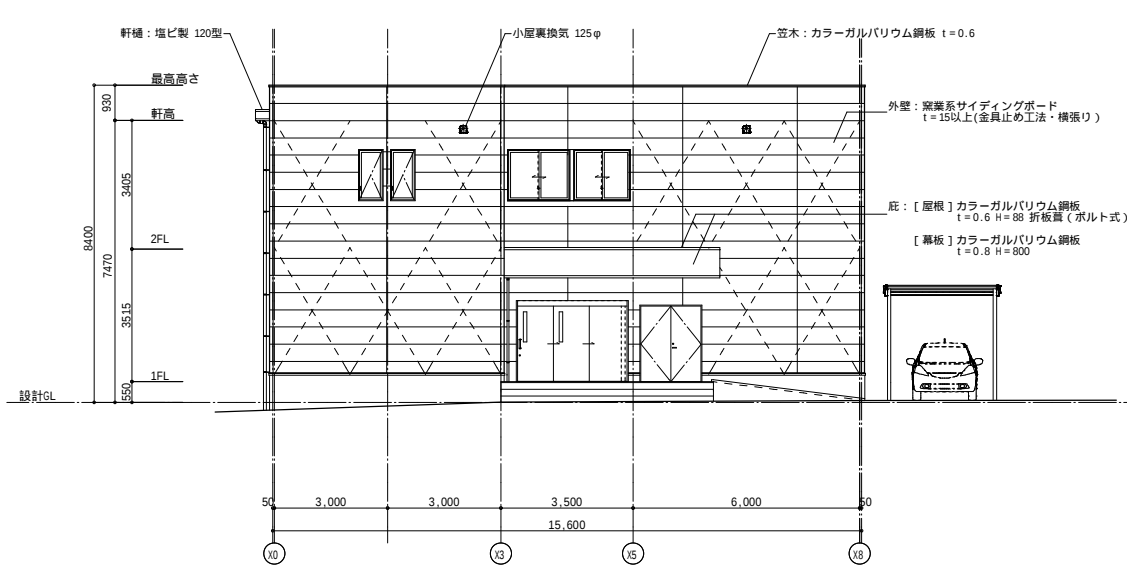


Y0通り基礎立面図 1:100

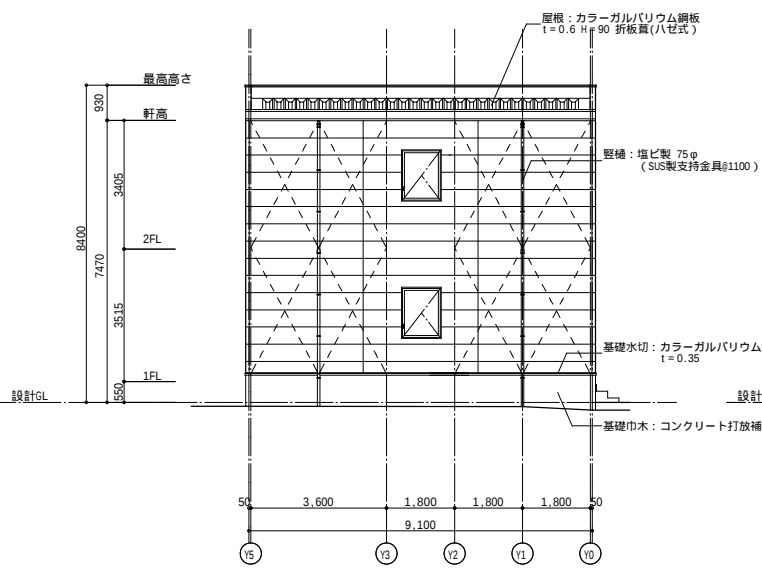


X0通り基礎立面図 1:100

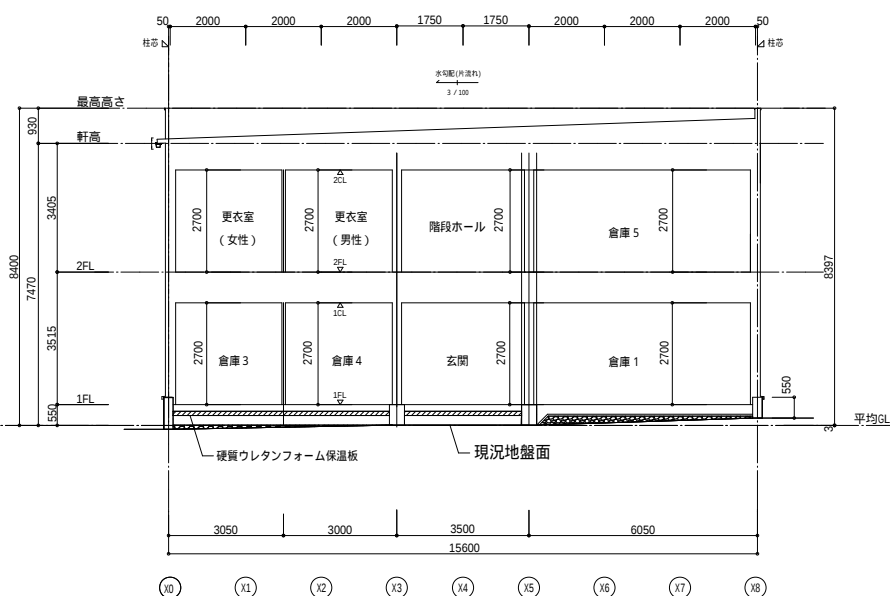


X-X1 断面図 1:100

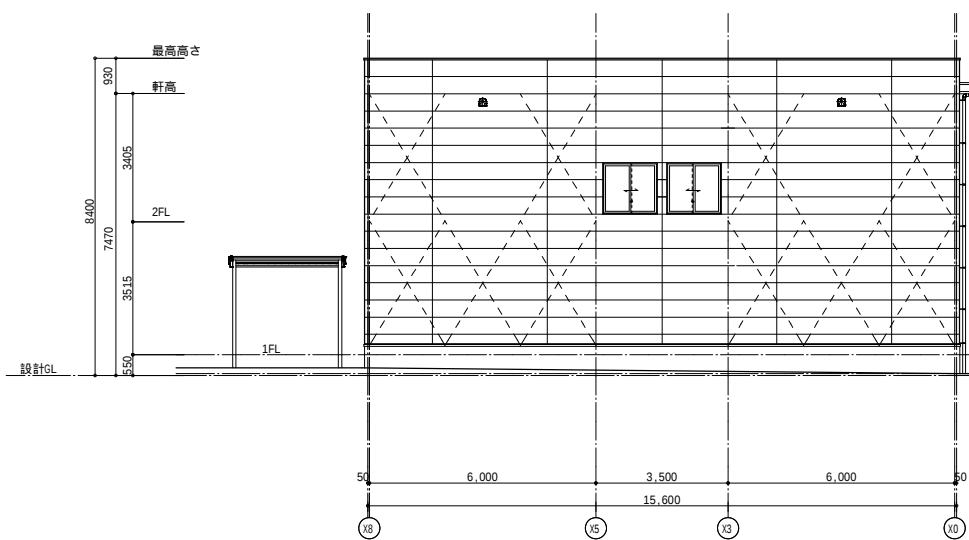



Y5通り基礎立面図 1:100


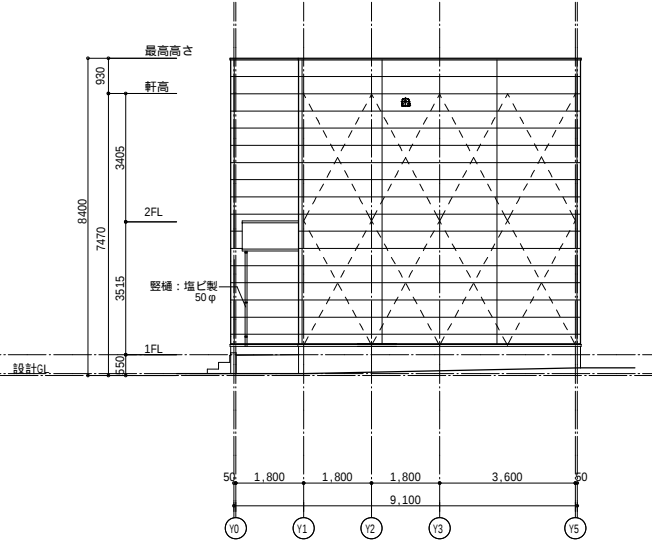



X8通り基礎立面図 1:100

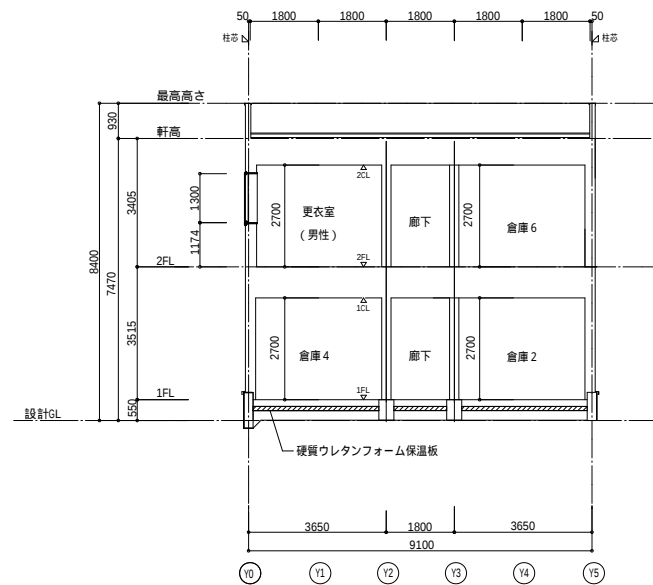

Y-Y1 断面図 1:100

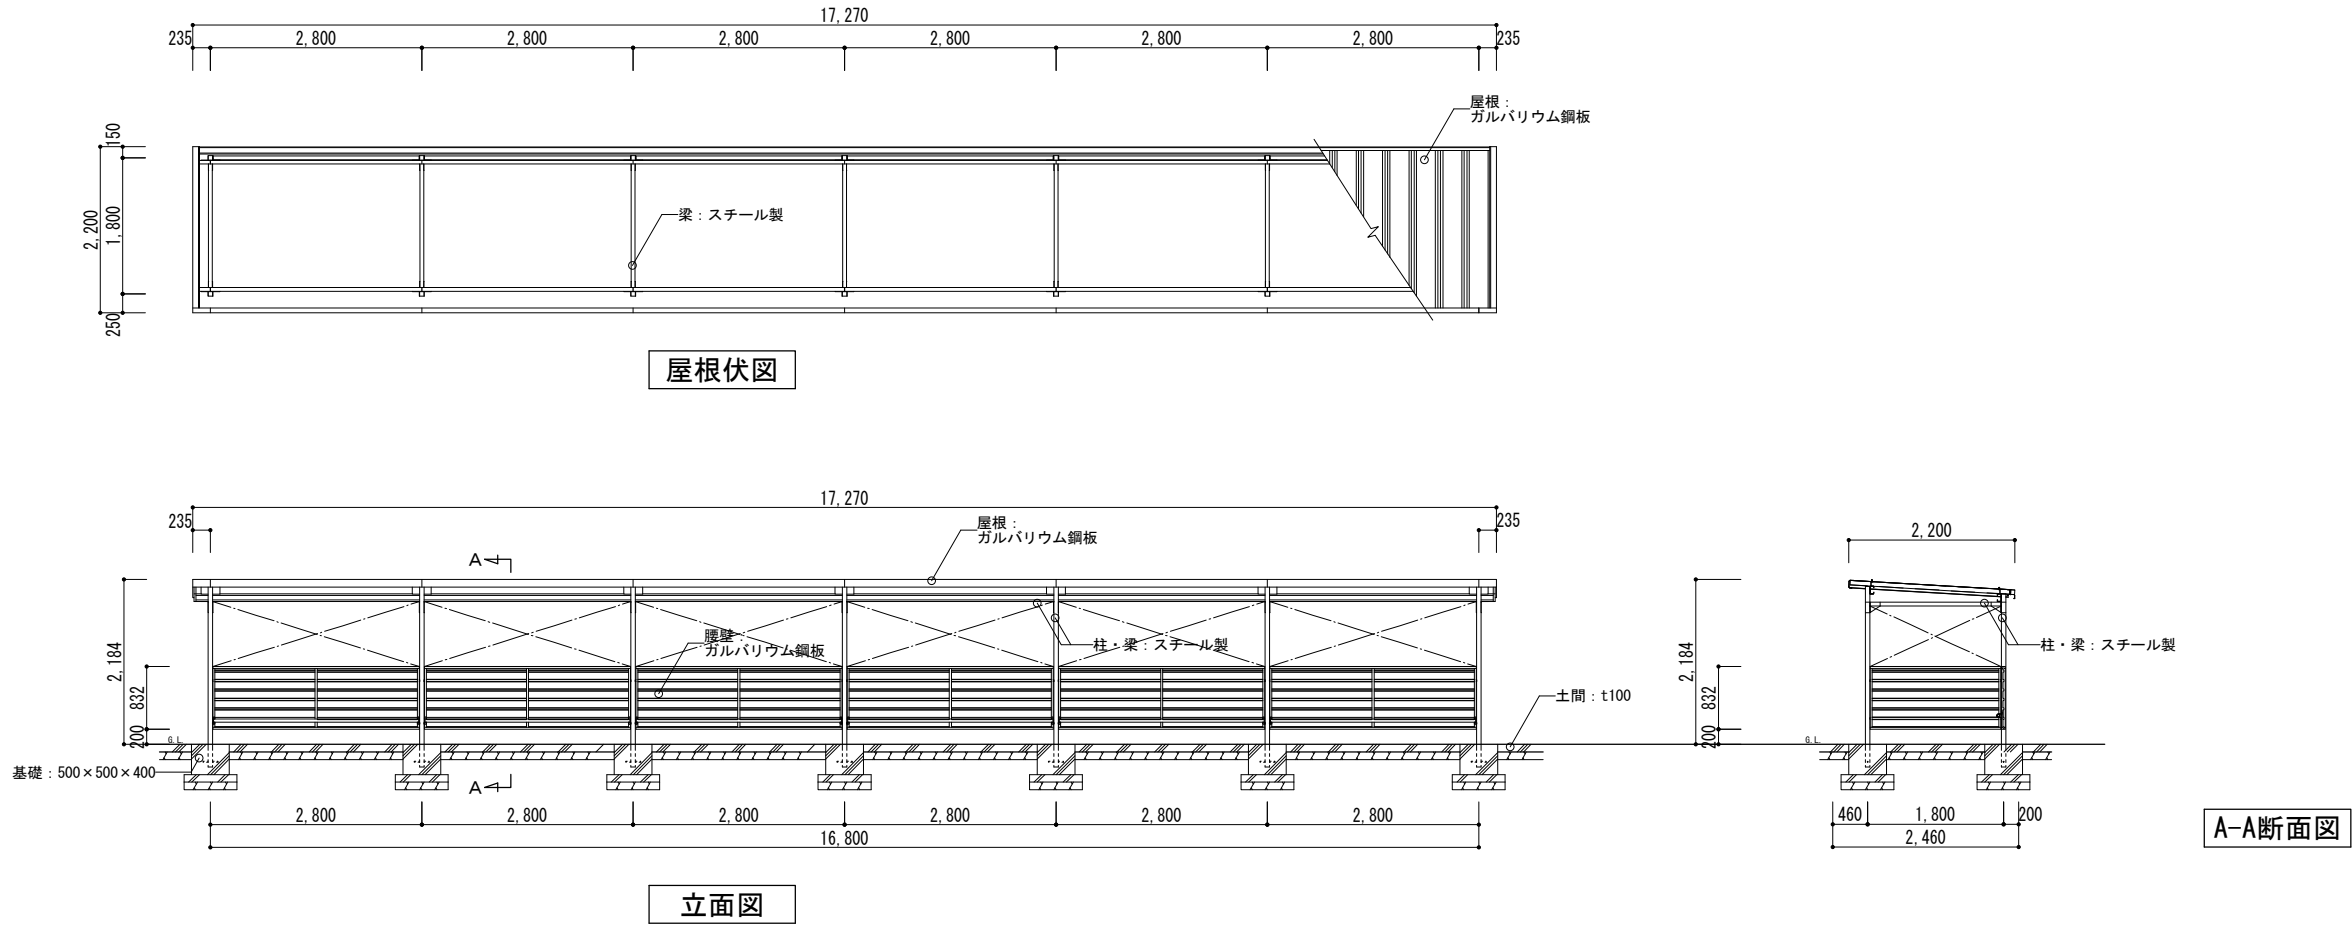
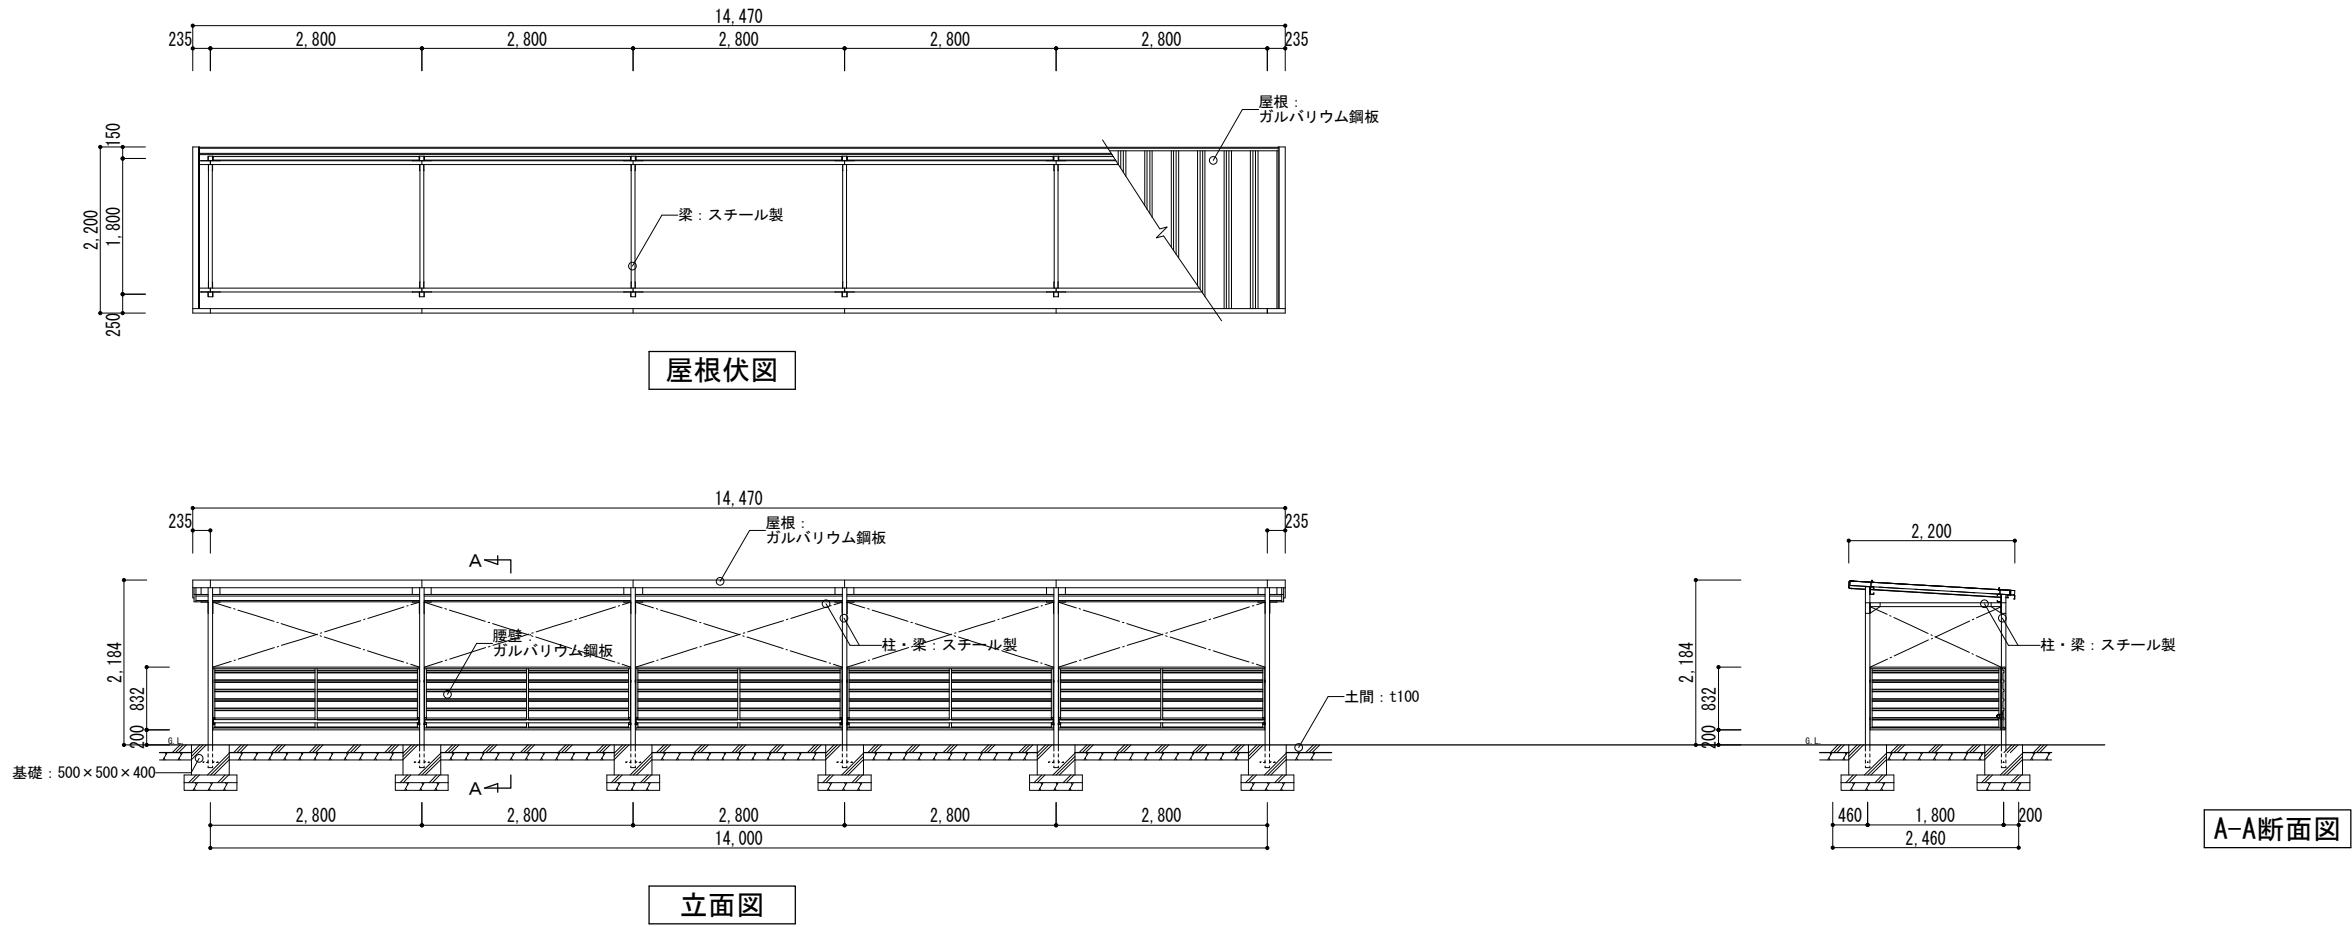


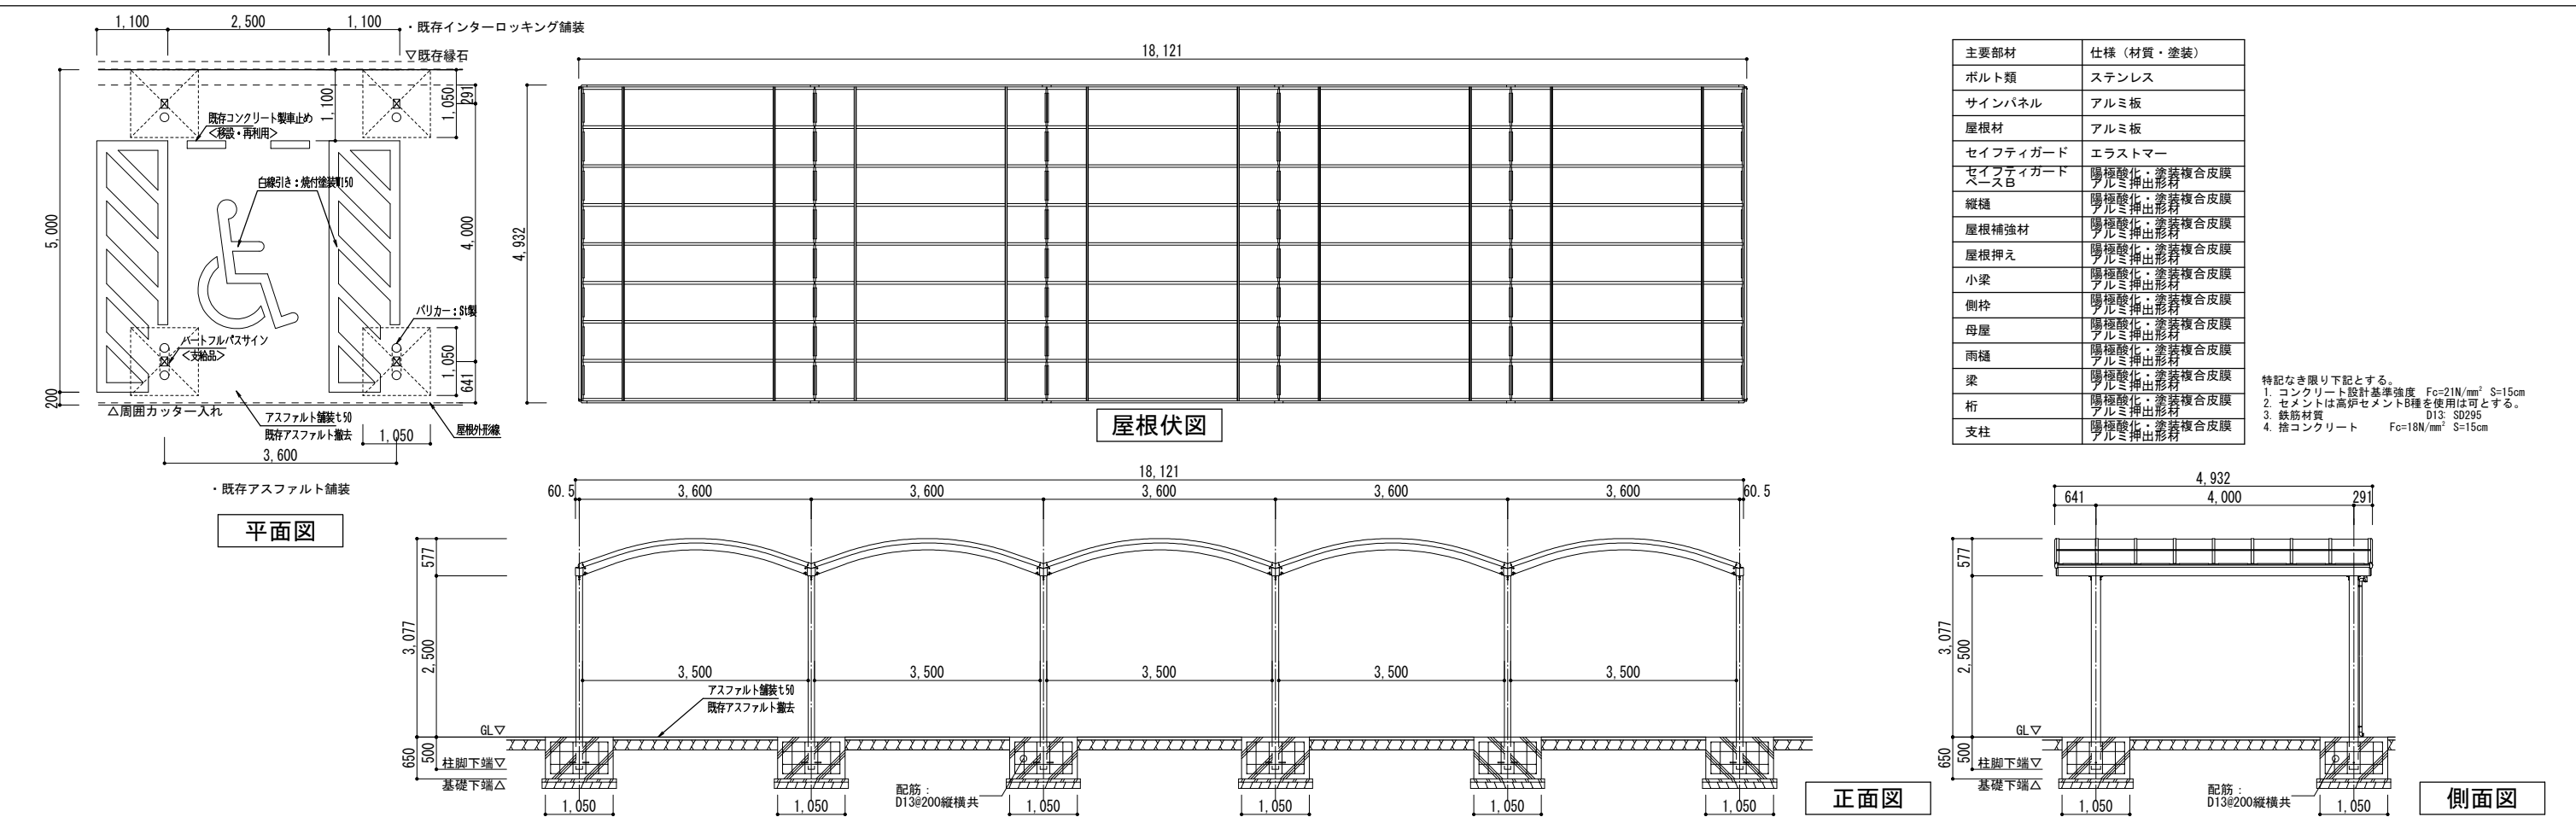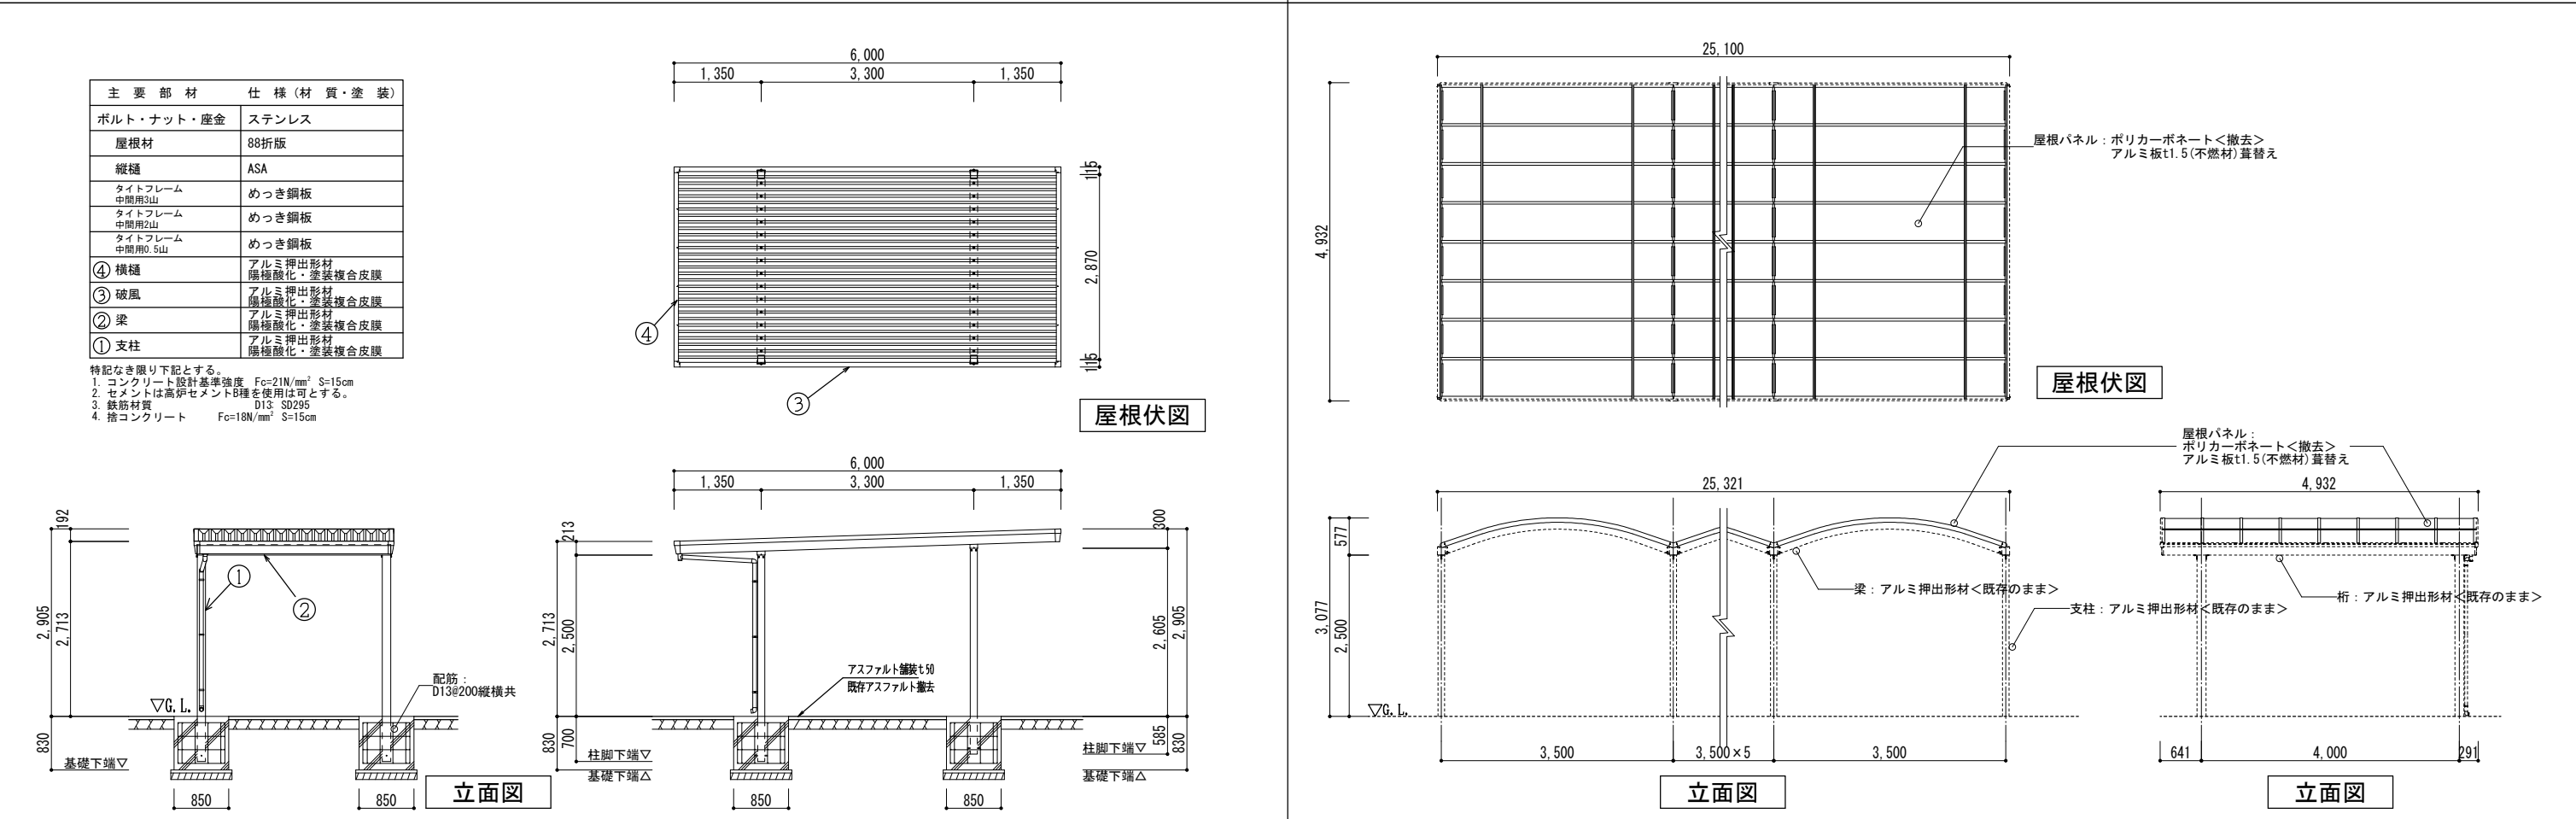

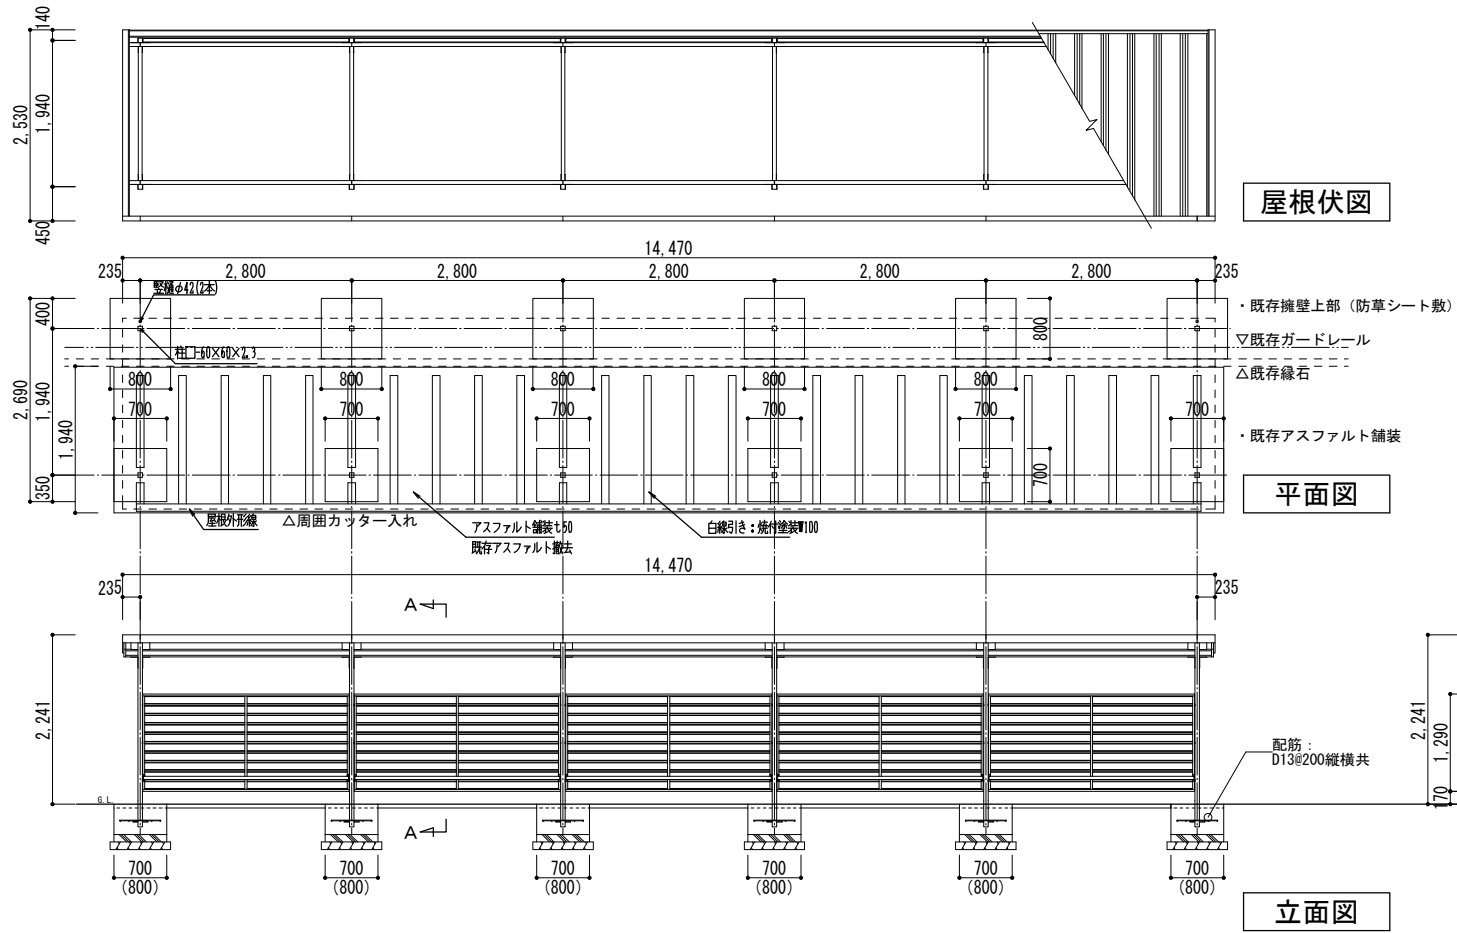

仕様概要			
品名	サイズ	材質	仕上げ
柱	□-60×60×2.3	亜鉛-アルミ-マグネシウム合金めっき鋼管	ポリエステル系樹脂塗装
梁	□-50×50×1.6	〃	〃
車止め棒	φ42.7×2.3	〃	〃
桁	□-100×50×20×1.6	高耐食性メッキ鋼板	〃
腰板外枠	t1.2	〃	〃
腰板中補強	t1.2	〃	〃
腰板	t0.5	ガルバリウム鋼板	〃
屋根板	t0.5	〃	〃
化粧板	t0.6	高耐食性メッキ鋼板	〃
ガセットプレート	t2.3	〃	〃
屋根サドル	t1.6	〃	〃
軒樋	t0.8	〃	〃
縦樋	φ42	樹脂製	〃

特記なき限り下記とする。
1. コンクリート設計基準強度 Fc=21N/mm² S=15cm
2. セメントは高炉セメントB種を使用は可とする。
3. 鉄筋材質 D13: SD295
4. 捨コンクリート Fc=18N/mm² S=15cm

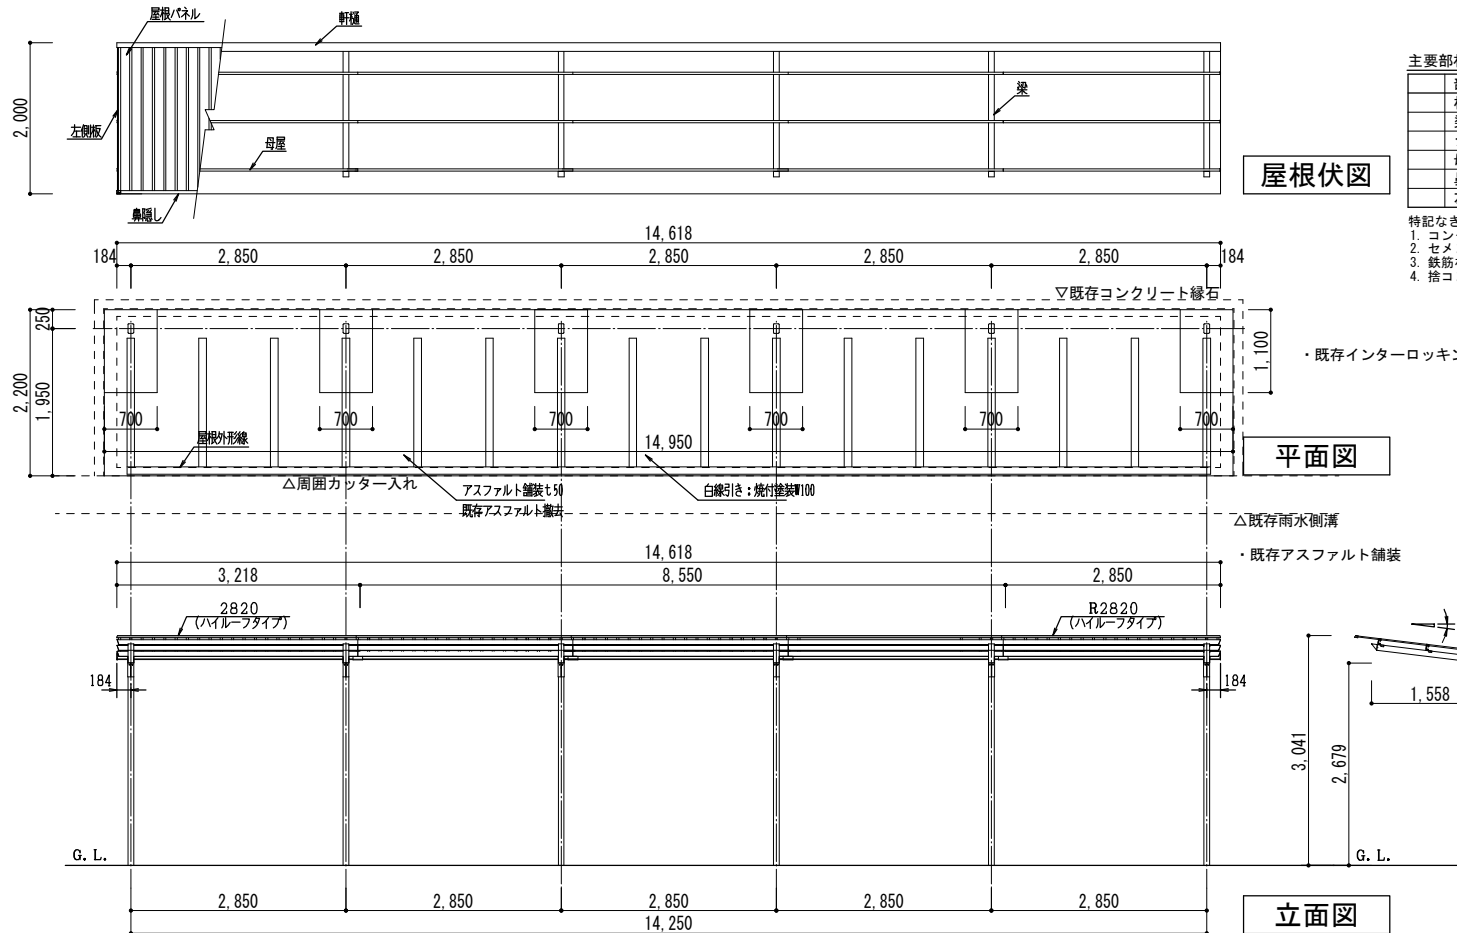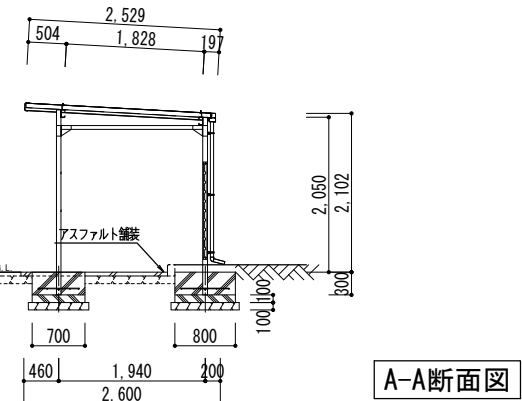

主要部材仕様表						
部材名	寸法	材質	色	部材名	寸法	材質
柱	t 3.2 x 125 x 75	高耐食溶融めっき鋼管	バステルグレー	軒樋	t 0.7 x 80 x 112	カラーガルバリウム鋼板
梁	t 3.2 x 75 x 75	高耐食溶融めっき鋼管	バステルグレー	屋根パネル (スチール製・不燃材)	t 0.45 x 15 x 300	カラーガルバリウム鋼板
ジョイントプレート (L・R)	t 2.3 x 312.5 x 326	高耐食溶融めっき鋼板	バステルグレー	屋根パネル (アルミ)	t 0.5 x 15 x 300	カラーアルミ板
母屋	t 1.6 x 65 x 30	カラー鋼板	裏面: バステルグレー 裏面: バステルベンジュ	立樋 (※連結型別売り品)	t 1.1 x φ60	塩化ビニール
鼻隠し	t 0.7 x 26 x 43	カラーガルバリウム鋼板	カラーガルバリウム鋼板	屋根パネル静音材付 (スチール)	t 0.45 x 15 x 300	カラーガルバリウム鋼板
左右側板	t 0.5 x 2.6 x 18	A E S樹脂	バステルグレー	屋根パネル静音材付 (アルミ)	t 0.5 x 15 x 300	カラーアルミ板

特記なき限り下記とする。
1. コンクリート設計基準強度 Fc=21N/mm² S=15cm
2. セメントは高炉セメントB種を使用は可とする。
3. 鉄筋材質 D13: SD295
4. 捨コンクリート Fc=18N/mm² S=15cm

